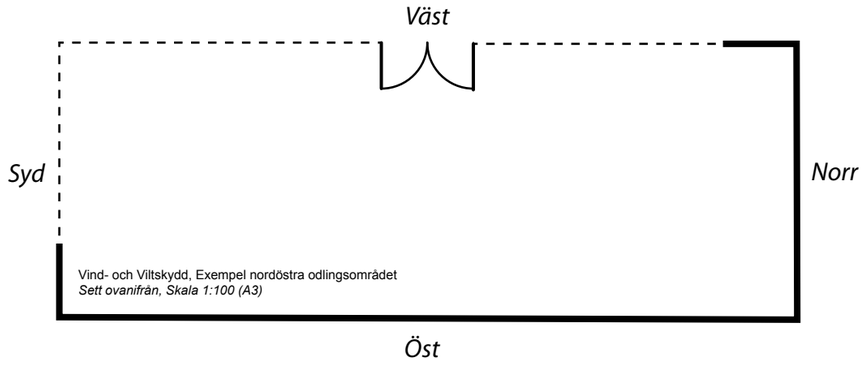

Vind- och Viltskydd, Exempel nordöstra odlingsområdet
Sett ovanifrån, Skala 1:100 (A3)

MATERIAL/KULÖR

Vindskydd
Stolpe, Trä av impregnerat virke Ø 0,070m, NC 9000N
Grenar av Hassel eller Pil

Viltskydd
Stolpe, Trä av impregnerat virke Ø 0,070m, NC 9000N
G-pinne, Glasfiber Ø 0,008m, NC 9000N
Allox Skyddsnät 1C, UV stabil Polypropen, NC 9000N
- Maskstorlek: 0,020×0,035 mm

Grind
Gångjärn stål varmgalaniserade
Hasp stål varmgalaniserade
Trä av impregnerat virke, NC 9000N
- 0,045 x 0,045m
Allox Skyddsnät 1C, NC 9000N
- Maskstorlek: 0,020×0,035 mm

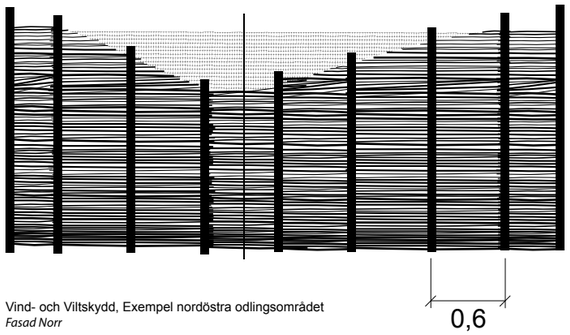

Vind- och Viltskydd, Exempel nordöstra odlingsområdet
Fasad Norr

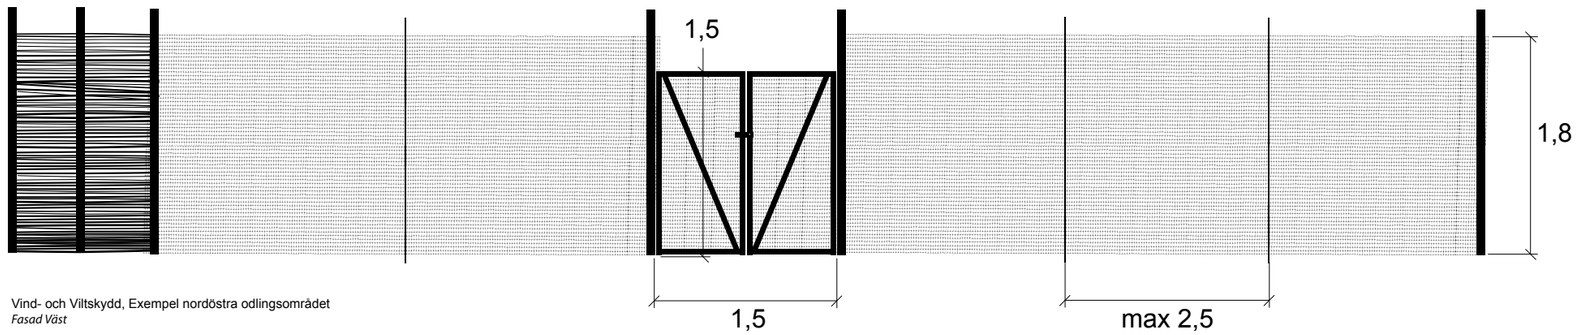

Vind- och Viltskydd, Exempel nordöstra odlingsområdet
Fasad Väst

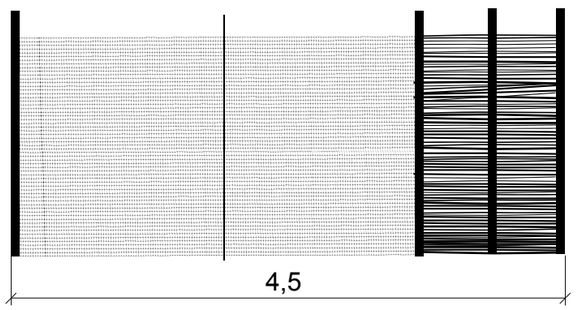

Vind- och Viltskydd, Exempel nordöstra odlingsområdet
Fasad Syd

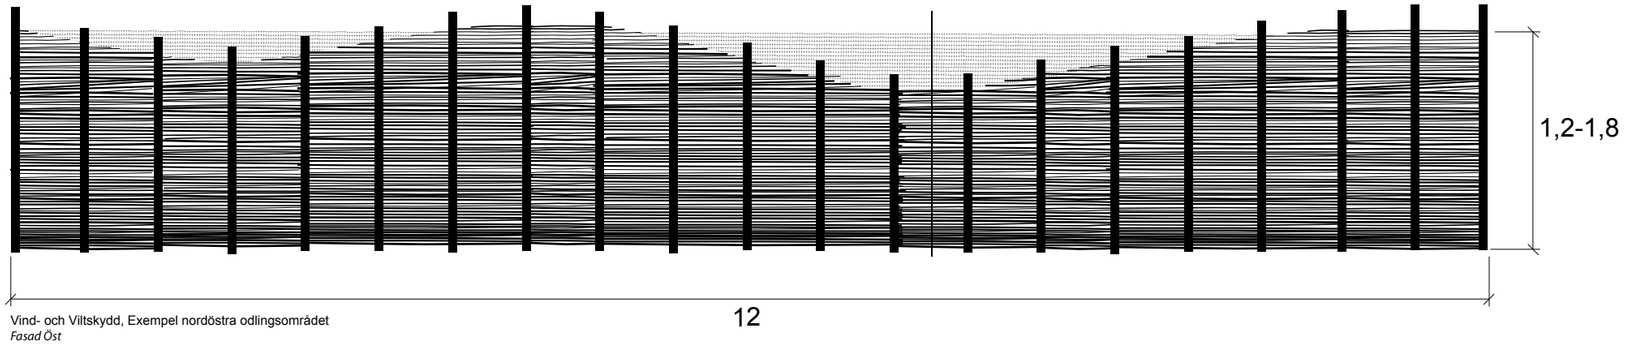

Vind- och Viltskydd, Exempel nordöstra odlingsområdet
Fasad Öst

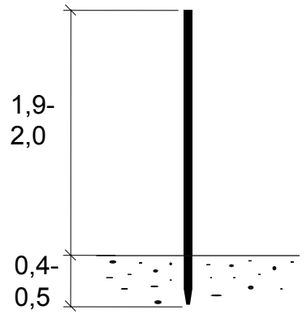

Stolpe förankring i jord

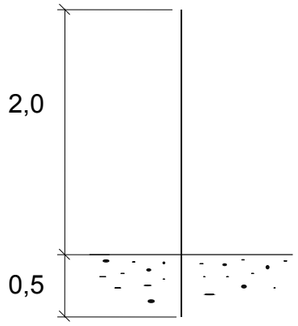

G-pinne förankring i jord

Notera
- Vindskydd är avsedd att sitta uppe året runt.
- Viltskydd (Allox skyddsnät) är endast avsedd att sitta uppe under odlingssäsongens första del maj-juli samt vid behov aug-okt.

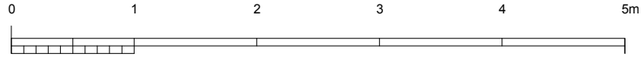

1:50 (A3)

REV	ANT	ÄNDRINGEN AVSER	DATUM	SIGN

BYGGLOVSHANDLING

Kungsbacka 2_2,
Kungsbacka kommun

Kungsbacka Tillsammansodling

PROJEKTNUMMER	RITAD AV	HANDLÄGGARE
	SA	
DATUM	PROJEKTANSVARIG	
2021-11-01	Sara Alpsten	

Kungsbacka Tillsmmansodling Org.nr. 802535-2587
Odling på Allmän Platsmark

Vind- och Viltskydd

SKALA	RITNINGSNUMMER	REV
1:50 (A3)	A005a-01	